


nowiska na pojazdy ciężarowe
na ciężarowe z przyczepą lub członowe)

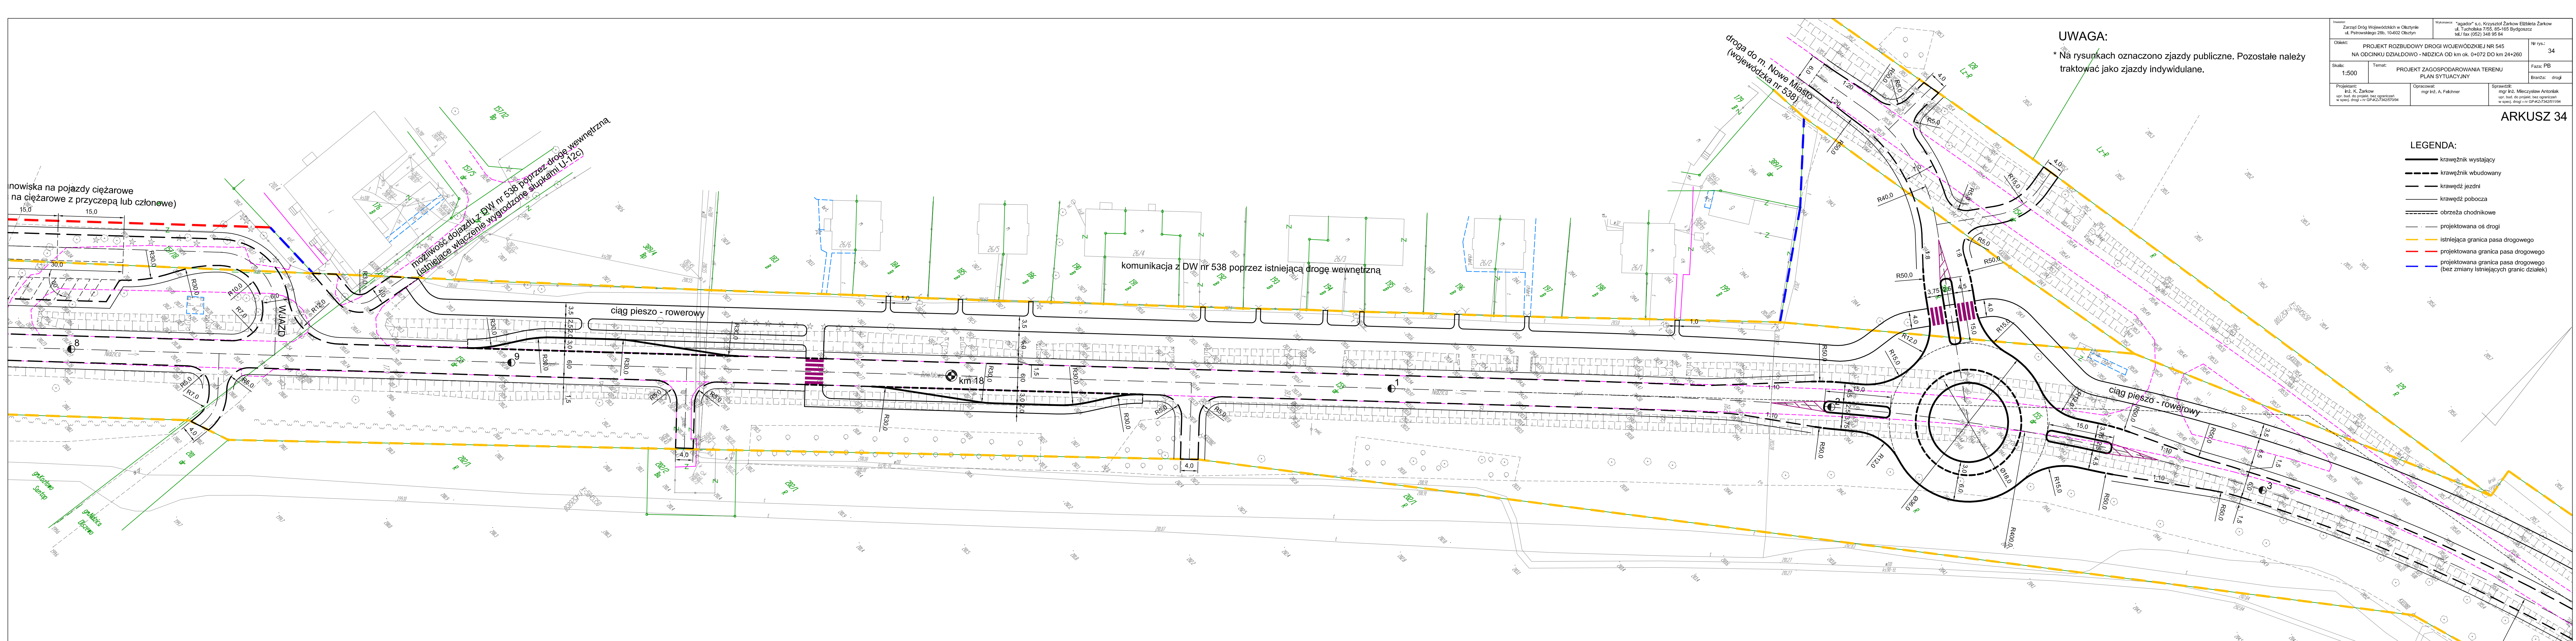

UWAGA:

* Na rysunkach oznaczono zjazdy publiczne. Pozostałe należy traktować jako zjazdy indywidualne.

LEGENDA:

- krawężnik wystający
- krawężnik wbudowany
- krawędź jezdni
- krawędź pobocza
- obrzeża chodnikowe
- projektowana oś drogi
- istniejąca granica pasa drogowego
- projektowana granica pasa drogowego
- projektowana granica pasa drogowego (bez zmiany istniejących granic działek)

Inwestor: Zarząd Dróg Wojewódzkich w Olsztynie ul. Piłsudskiego 28b, 10-402 Olsztyn		Wykonawca: "agador" s.c. Krzysztof Żarkow Elbieta Żarkow ul. Tucholska 7/55, 85-165 Bydgoszcz tel./fax: (052) 348 95 64	
Objekt: PROJEKT ROZBUDOWY DROGI WOJEWÓDZKIEJ NR 545 NA ODCINKU DZIAŁOWO - NIDZICA OD km ok. 0+072 DO km 24+260	Nr rys.: 34	Faza: PB	
Skala: 1:500	Temat: PROJEKT ZAGOSPODAROWANIA TERENU PLAN SYTUACYJNY	Branża: drogi	
Projektant: inż. K. Żarkow upr. bud. do projekt. bez ograniczeń w spec. drog. nr GP-4027420704		Opracował: mgr inż. A. Fekner	Sprawił: mgr inż. Mieczysław Antoniak upr. bud. do projekt. bez ograniczeń w spec. drog. nr GP-4027420704

ARKUSZ 34