



ZINTEGROWANY PLAN INWESTYCYJNY DLA WYBRANEGO OBSZARU W OBRĘBIE GEODEZYJNYM JANUSZKOWO, W SĄSIEDZTWIE JEZIORA KOWNATKI I JEZIORA WRONOWO, GMINA KOZŁOWO - **PROJEKT**

ZAŁĄCZNIK NR 1  
ARKUSZA NR 2

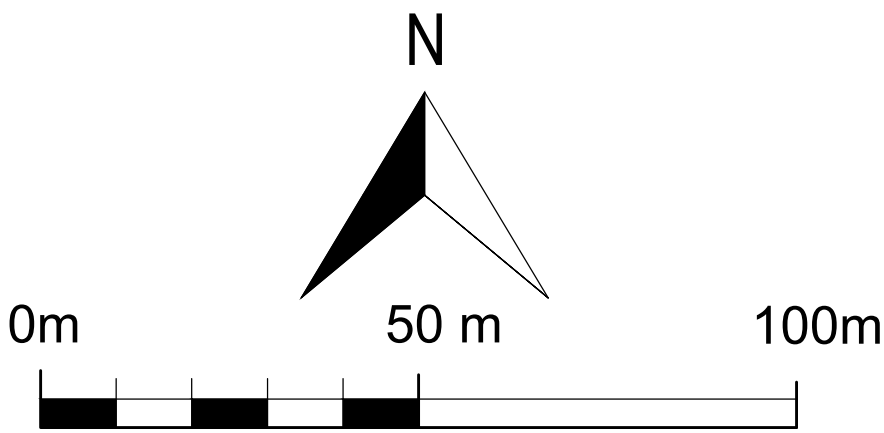

SKALA 1:1000

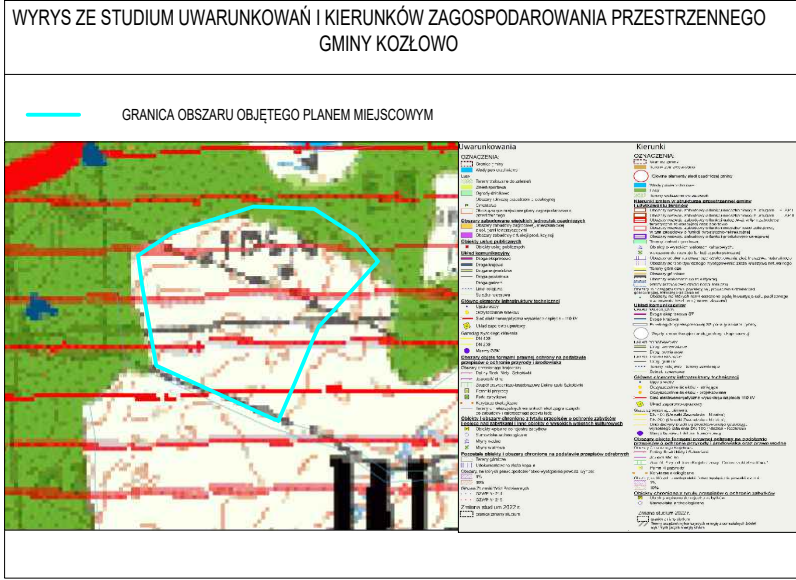

- USTALENIA:
- GRANICA OBSZARU OBJĘTEGO PLANEM MIEJSCOWYM
  - LINIA ROZGRANICZAJĄCA TERENY O RÓŻNYM PRZEZNACZENIU LUB RÓŻNYCH ZASADACH ZAGOSPODAROWANIA
  - NIEPRZEKRACZALNA LINIA ZABUDOWY
  - MNW
  - TEREN ZABUDOWY MIESZKANIOWEJ JEDNORODZINNEJ WOLNOSTOJĄCEJ
  - ZN
  - TEREN ZIELENI NATURALNEJ
  - KR
  - TEREN KOMUNIKACJI DROGOWEJ WEWNĘTRZNEJ
  - 6
  - WYMIAROWANIE W JEDNOSTCE METRYCZNEJ (M)

USTALENIA DOTYCZĄCE TERENÓW I OBIEKTÓW PODLEGAJĄCYCH OCHRONIE NA PODSTAWIE PRZEPISÓW ODRĘBNYCH:

PLAN POŁOŻONY JEST W CAŁOŚCI W GRANICACH GŁÓWNEGO ZBIORNIKA WÓD PODZIEMNYCH NR 214 - ZBIORNIK DZIAŁDOWO

PLAN POŁOŻONY JEST W CAŁOŚCI W GRANICACH OBSZARU CHRONIONEGO KRAJOWIDZU JEZIORA MIELNO

STREFA OGRANICZEŃ LOKALIZOWANIA ZABUDOWY OD LASU



UKŁAD WSPÓŁRZĘDNYCH:  
układ współrzędnych 2000 (strefa VII) - EPSG 2178

ŹRÓDŁO DANYCH:  
Starostwo Powiatowe w Nidzicy  
ul. Traugutta 23  
13-100 Nidzica