



# ZINTEGROWANY PLAN INWESTYCYJNY DLA WYBRANEGO OBSZARU W OBRĘBIE GEODEZYJNYM SARNOWO, GMINA KOZŁOWO - PROJEKT

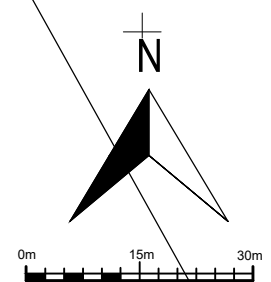

SKALA 1:1000

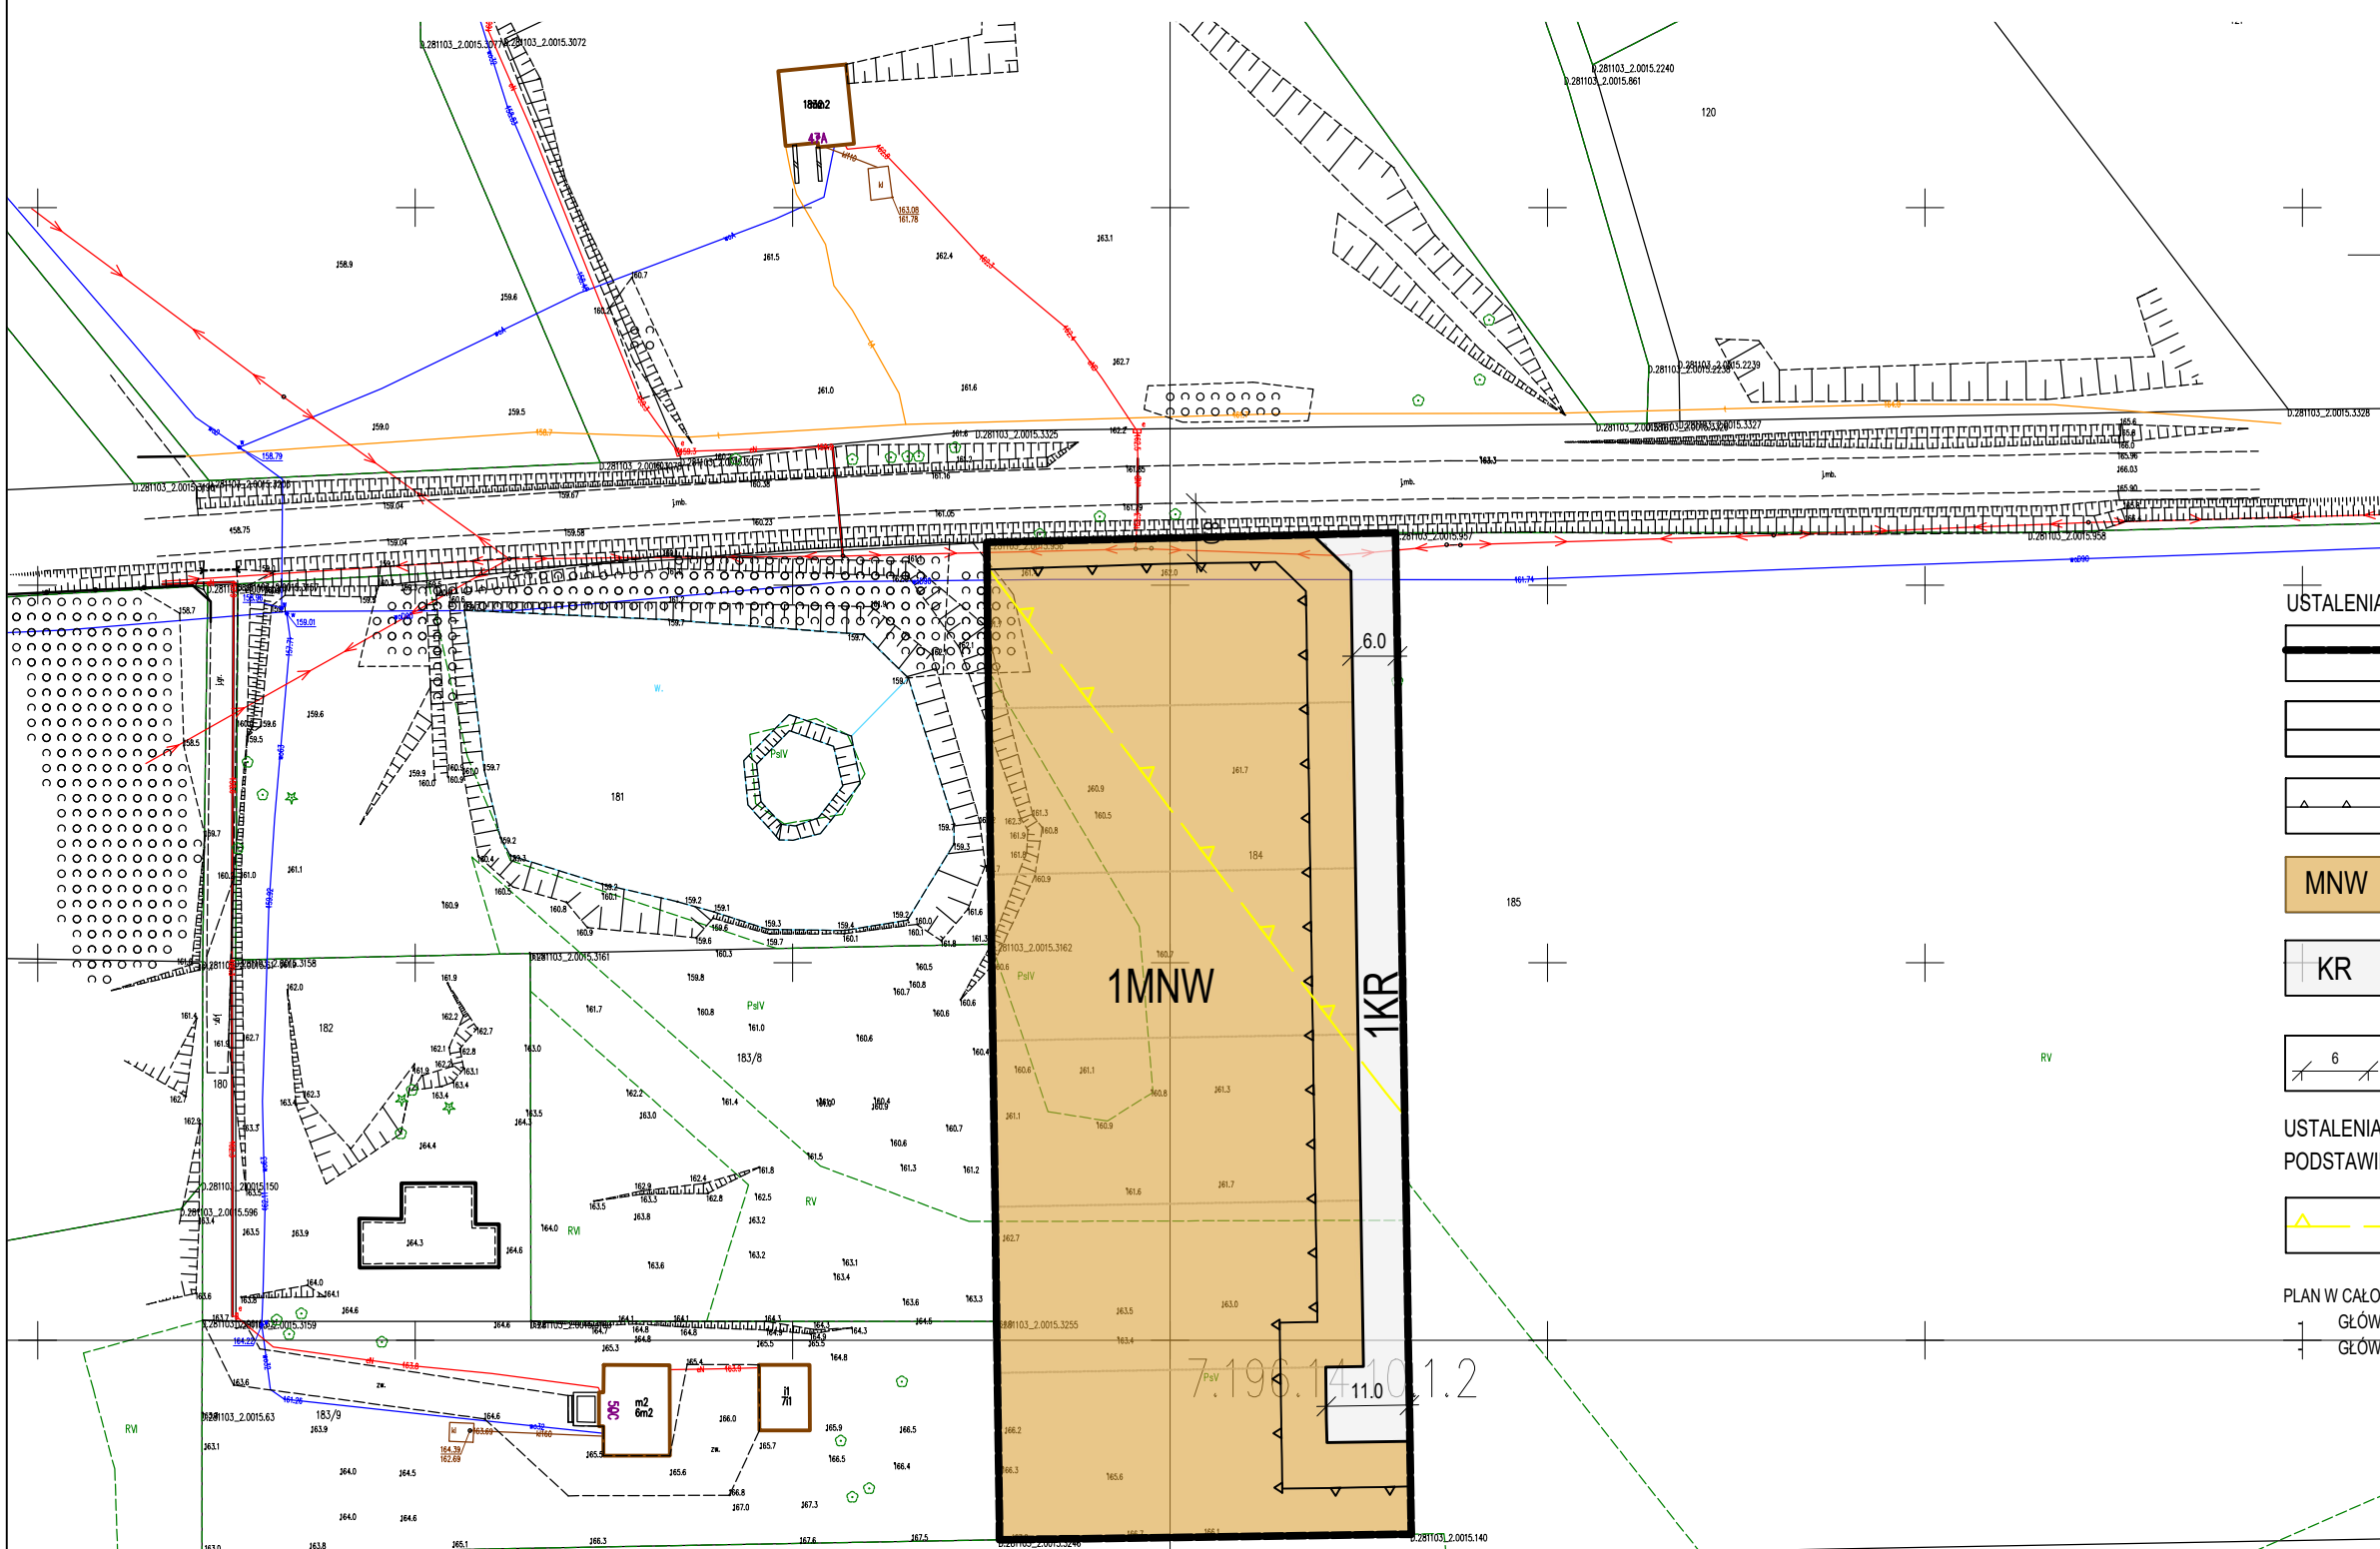

- USTALENIA:**
- GRANICA OBSZARU OBJĘTEGO PLANEM MIEJSCOWYM
  - LINIA ROZGRANICZAJĄCA TERENY O RÓŻNYM PRZEZNACZENIU LUB RÓŻNYCH ZASADACH ZAGOSPODAROWANIA
  - NIEPRZEKACZALNA LINIA ZABUDOWY
  - MNW TEREN ZABUDOWY MIESZKANIOWEJ JEDNORODZINNEJ WOLNOSTOJĄCEJ
  - KR TEREN KOMUNIKACJI DROGOWEJ WEWNĘTRZNEJ
  - WYMIAROWANIE WPODANE W METRACH
- USTALENIA DOTYCZĄCE TERENÓW I OBIEKTÓW PODLEGAJĄCYCH OCHRONIE NA PODSTAWIE PRZEPISÓW ODREBNYCH:**
- GRANICA STREFY OCHRONY SANITARNEJ W ODLEGŁOŚCI 150 M OD CMENTARZA
- PLAN W CAŁOŚCI POŁOŻONY JEST W OBLASZCZARZE:  
 GŁÓWNEGO ZBIORNIKA WÓD PODZIEMNYCH NR 214 - ZBIORNIK DZIAŁOWO  
 GŁÓWNEGO ZBIORNIKA WÓD PODZIEMNYCH NR 215 - SUBNIECKA WARSZAWSKA

UKŁAD WSPÓŁRZĘDNYCH:  
układ współrzędnych 2000 (strefa VII) - EPSG 2178

ŹRÓDŁO DANYCH:  
Starostwo Powiatowe w Nidzicy  
ul. Traugutta 23  
13-100 Nidzica