
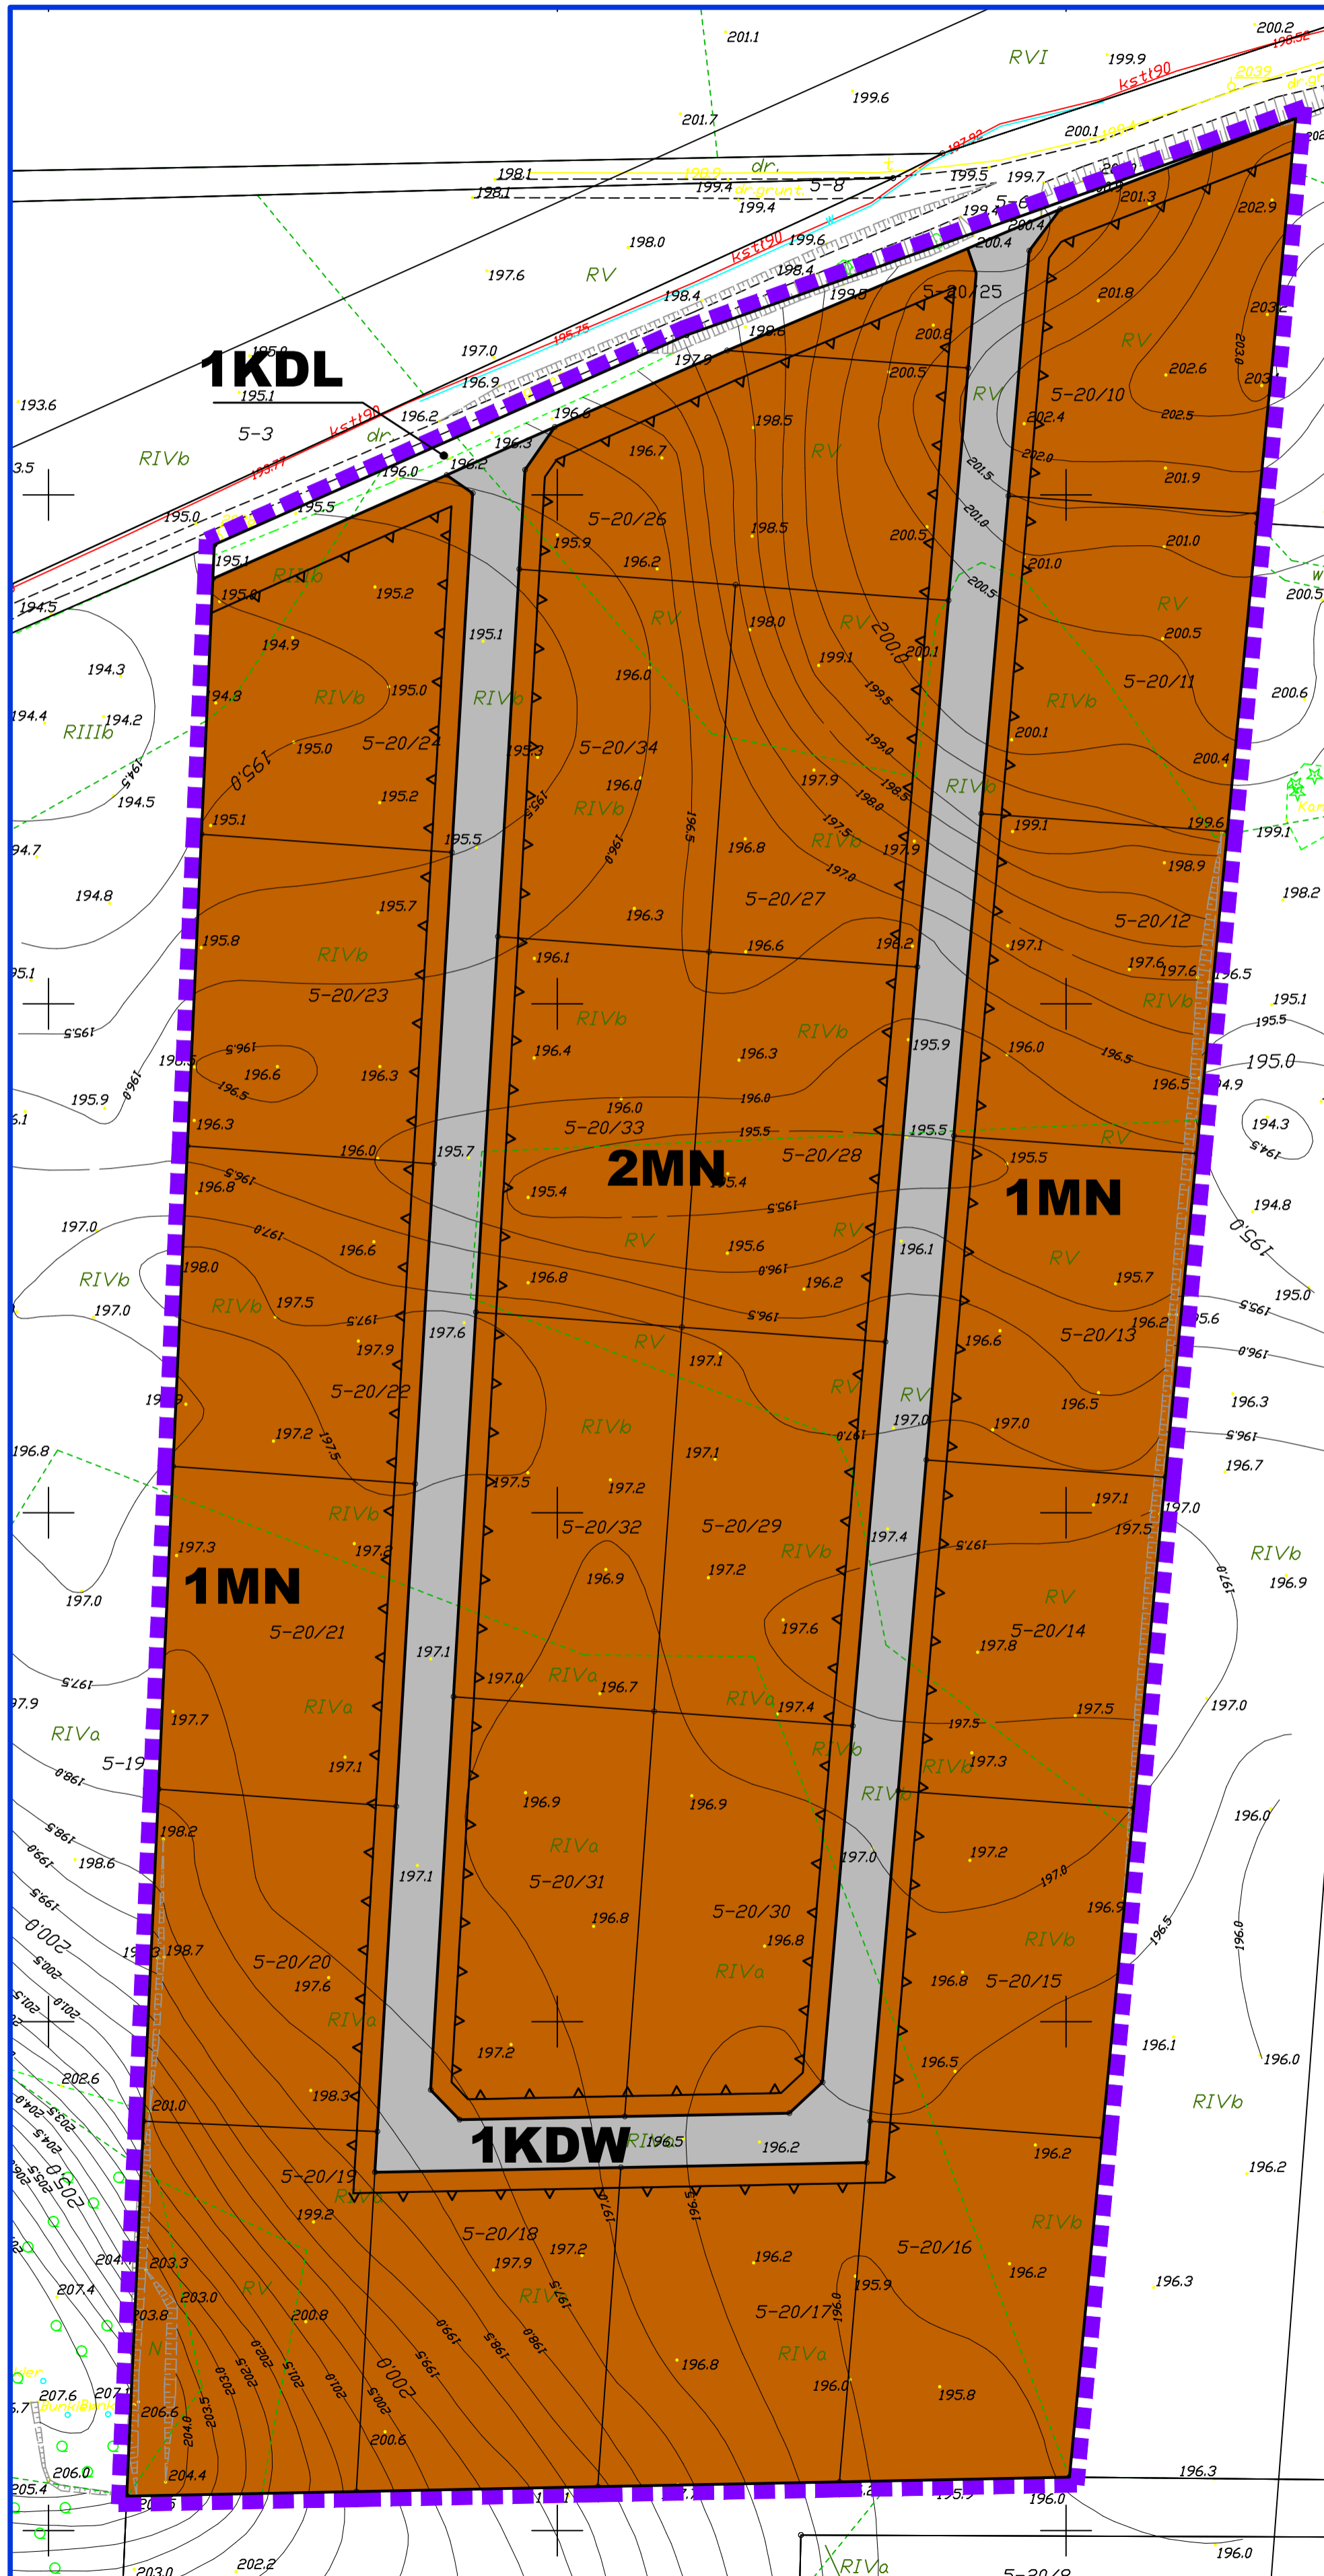


RYSUNEK MIEJSCOWEGO PLANU ZAGOSPODAROWANIA PRZESTRZENNEGO DLA DZIAŁEK OD NUMERU 20/10 DO NUMERU 20/34 W OBRĘBIE GEODEZYJNYM JANUSZKOWO

SKALA 1 : 1 000

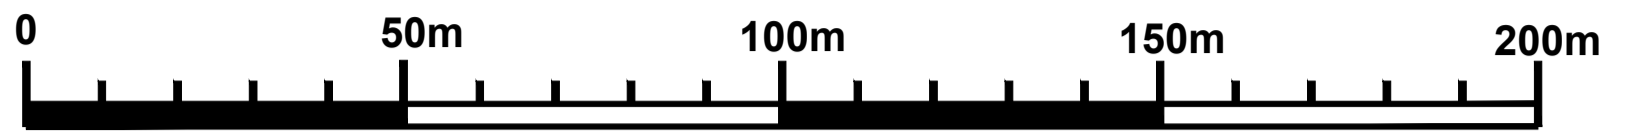

ZAŁĄCZNIK NR 1 DO UCHWAŁY NR RADY GMINY W
KOZŁOWIE Z DNIA R. OGŁOSZONEJ W DZ. URZ. WOJ.
WARMIŃSKO-MAZURSKIEGO NR Z DNIA R., POZ.

WYRYS ZE STUDIUM UWARUNKWAŃ I KIERUNKÓW ZAGOSPODAROWANIA PRZESTRZENNEGO GMINY KOZŁOWO

Oznaczenia

- granica obszaru objętego miejscowym planem zagospodarowania przestrzennego
 - linie rozgraniczające tereny o różnym zagospodarowaniu i zasadach zagospodarowania
 - nieprzekraczalne linie zabudowy
- obszar opracowania w całości położony jest w granicach Obszaru Chronionego Krajobrazu Jeziora Mielno
- Przeznaczenie terenu na cele:**
- zabudowy mieszkaniowej jednorodzinnej
 - dróg publicznych lokalnych
 - dróg wewnętrznych